

BOTANICA

rezidence

Byt 3N

1+kk

Patro 3. NP

Orientace V

1 Předsiň	6,66 m ²
2 Koupelna + WC	3,89 m ²
3 Pokoj + kuch. kout	24,11 m ²
Plocha příček	0,81 m ²

Podlahová plocha bytu 35,47 m²

4 Balkon	2,43 m ²
----------	---------------------

Celková prodejní plocha 37,90 m²


Příslušenství v ceně

Příslušenství za příplatek

Parkovací stání

Energetický štítek budovy

B (úsporná)

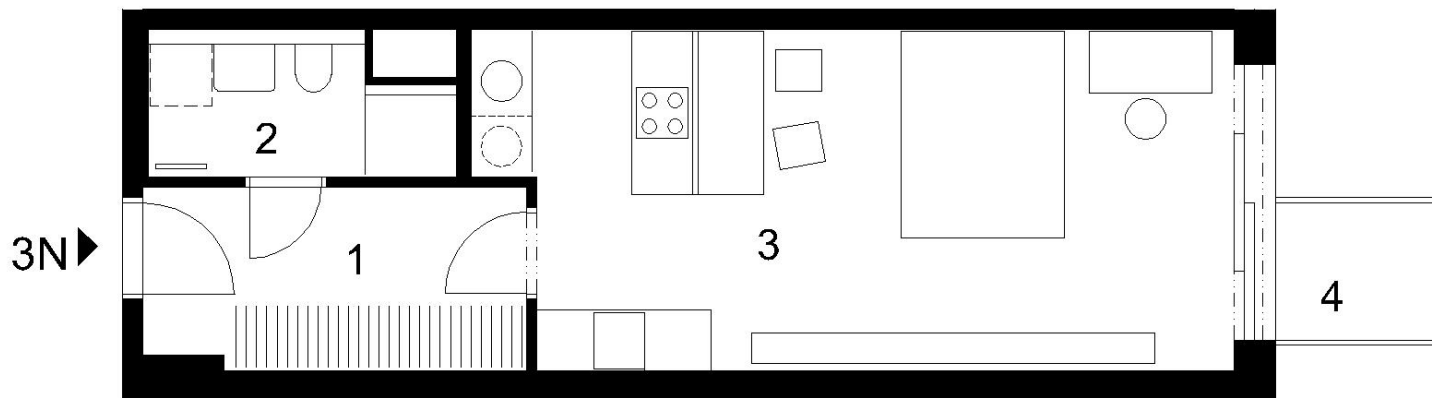

UPOZORNĚNÍ: Tento list není podrobným stavebním výkresem. Uvedené údaje a ilustrace mají pouze nezávazný informativní charakter a společnost DOMOPLAN si vyhrazuje právo na změny. Aktuální a závazné údaje jsou na vyžádání k dispozici v obchodních místech společnosti. Vyrobené zařízení v plánech bytů (kuchyňská linka, nábytek) není součástí dodávky. Způsob výpočtu podlahové plochy bytu v jednotce se řídí dle zákona č. 89/2012, podlahová plocha bytu ve smyslu nařízení vlády č.: 366/2013 sb.

www.rezidencebotanica.cz

Klientské centrum: + 420 607 207 207 | info@domoplan.cz
DOMOPLAN, a.s. Trnitá 543/16, 602 00 Brno

DOMOPLAN