

BOTANICA

rezidence

Byt 7E

2+kk

Patro 7. NP

Orientace Z

1	Předsíň	9,28 m ²
2	Ložnice	12,06 m ²
3	Koupelna + WC	3,89 m ²
4	Pokoj + kuch. kout	30,18 m ²
	Plocha příček	1,54 m ²

Podlahová plocha bytu 56,95 m²

5	Lodžie	5,51 m ²
---	--------	---------------------

Celková prodejní plocha 62,46 m²


Príslušenství v ceně

Príslušenství za příplatek

Energetický štítek budovy

Parkovací stání

B (úsporná)

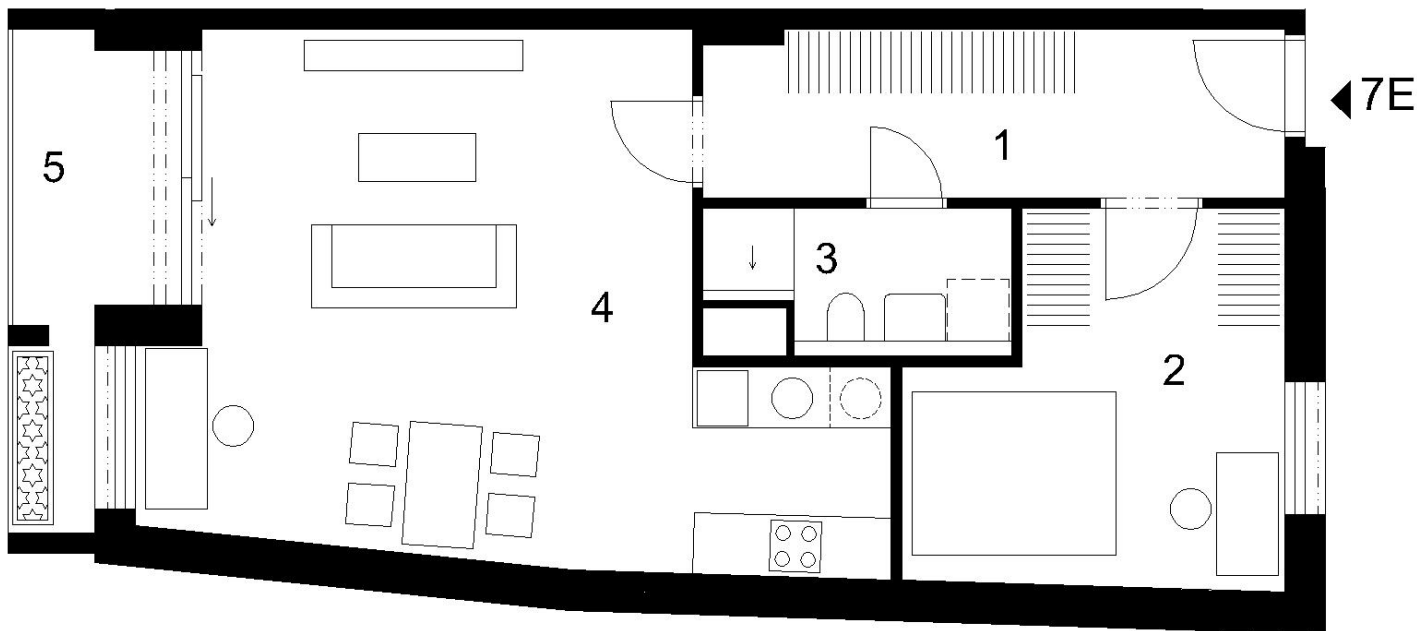

UPOZORNĚNÍ: Tento list není podrobným stavebním výkresem. Uvedené údaje a ilustrace mají pouze nezávazný informativní charakter a společnost DOMOPLAN si vyhrazuje právo na změny. Aktuální a závazné údaje jsou na vyžádání k dispozici v obchodních místech společnosti. Vybavení zařízení v plánech bytů (kuchyňská linka, nábytek) není součástí dodávky. Způsob výpočtu podlahové plochy bytu v jednotce se řídí dle zákona č. 89/2012, podlahová plocha bytu ve smyslu nařízení vlády č. 366/2013 sb.

www.rezidencebotanica.cz

Klientské centrum: + 420 607 207 207 | info@domoplan.cz
DOMOPLAN, a.s. Trnitá 543/16, 602 00 Brno

DOMOPLAN